


Wzrost do Studium uwarunkowań i kierunków zagospodarowania przestrzennego miasta Szczecina (uchwała nr XXIII/186/22 z dnia 28.04.2022 r.) z oznaczeniem granic obszaru objętego planem

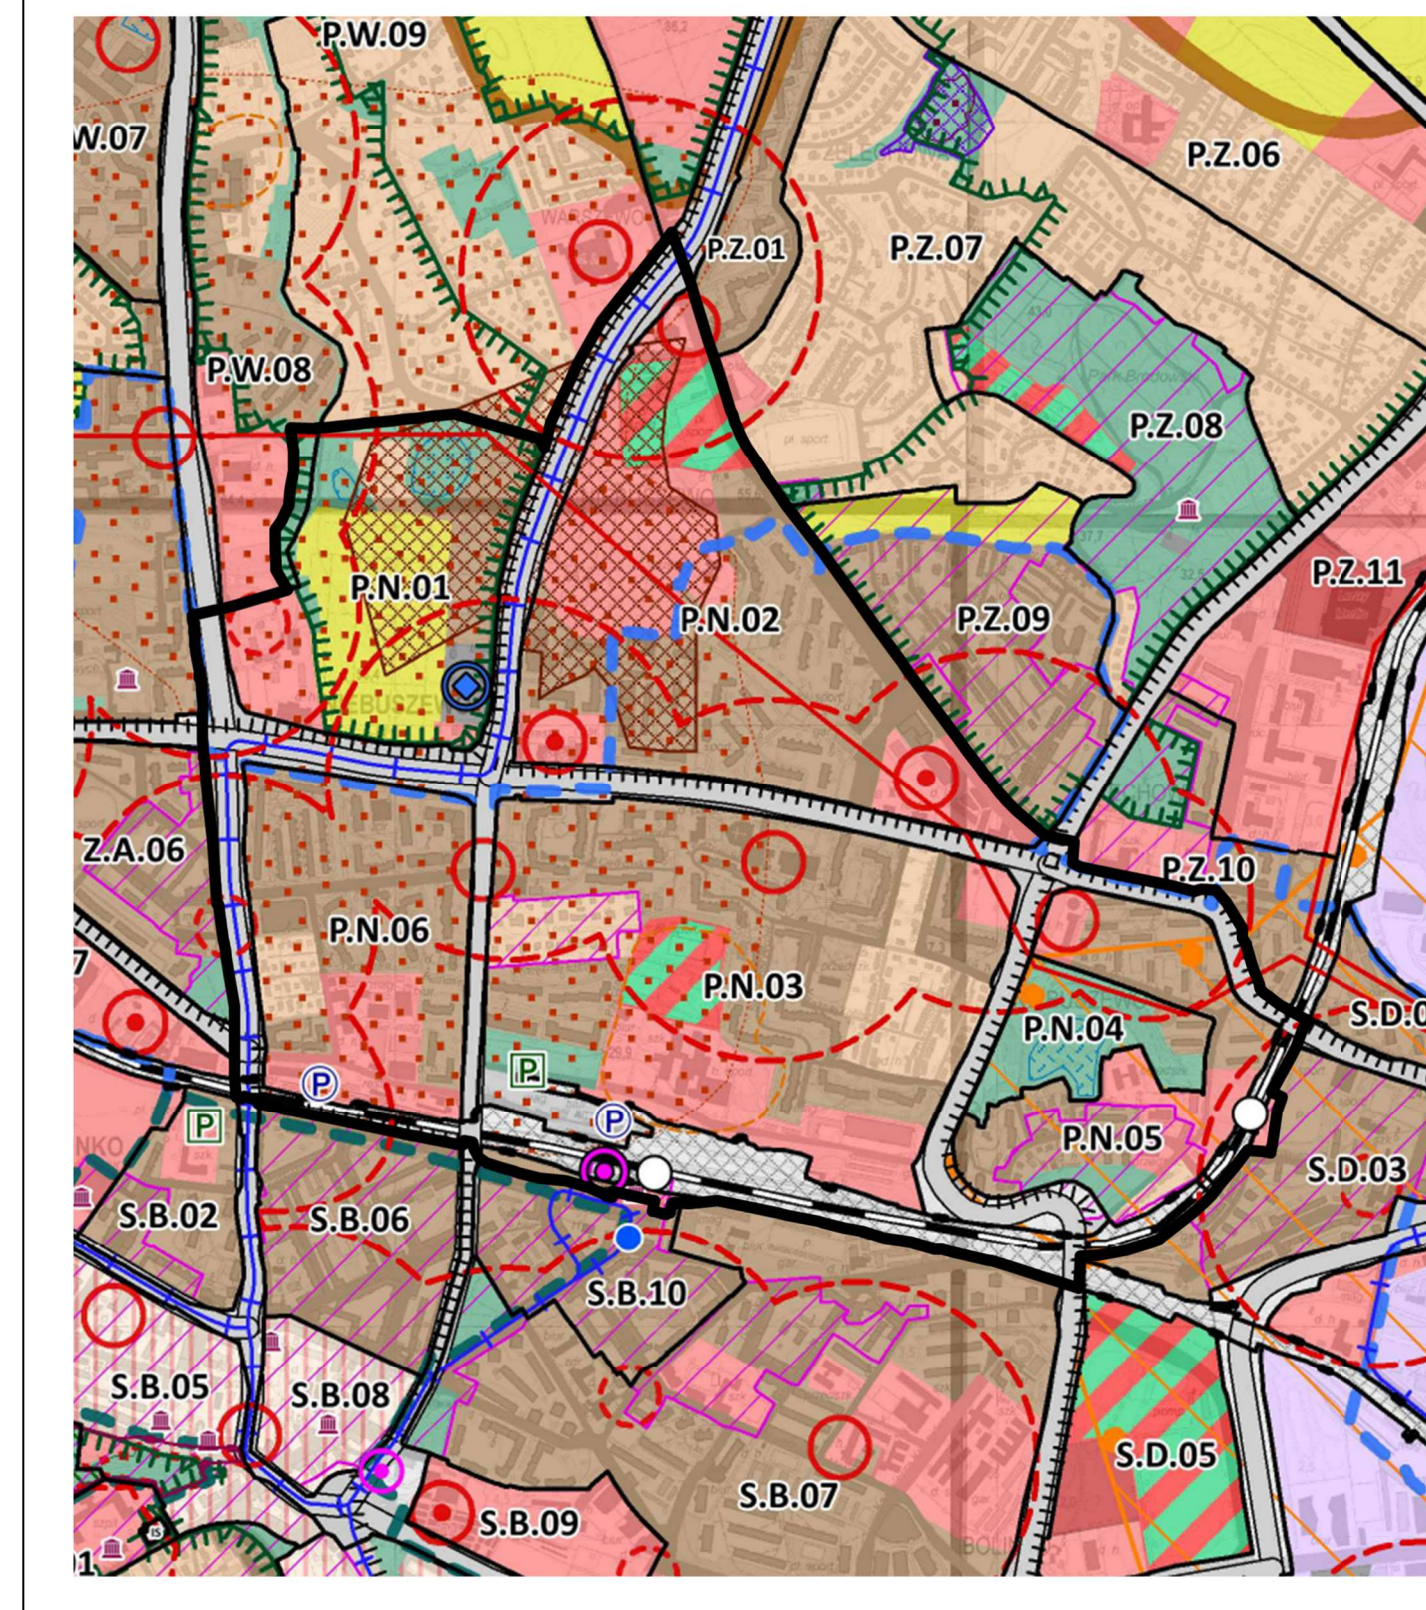

- LEGENDA**
- granicz terenu objętego m.p.p.
  - granicz jednostki planistycznej
  - teren zabudowy mieszkaniowej wielorodzinnej
  - teren zabudowy mieszkaniowej jednorodzinnej
  - teren zieleni urządzonej - parki i skwery
  - teren usług
  - teren usług sportu i rekreacji
  - teren kolejowy
  - teren infrastruktury technicznej
  - tereny dróg i tereny związane z obsługą komunikacji
  - strefa ochrony konserwatorskiej historycznych struktur przestrzennych
  - strefa w II ograniczonej ochrony starostwa archeologicznego
  - System Zieleni Miejskiej (SZM)
  - złote kopalnie
  - obszar o zdolności retencyjnej
  - teren zagrożony ruchami masowymi
  - granicz pomiędzy strefą II, a strefą III

- LEGENDA**
- GRANICA PLANU
  - LINIA ROZGRANICZAJĄCA TEREŃ ELEMENTARNE
  - LINIA ROZGRANICZAJĄCA WYDZIELENIA WEWNĘTRZNE
  - P.N.2005.MN OZNACZENIE TERENU ELEMENTARNEGO
  - I.U. OZNACZENIE WYDZIELENIA WEWNĘTRZNEGO

- SYMBOLI I KODY PRZEZNACZENIA TERENU**
- MW.U. TEREN ZABUDOWY MIESZKANOWEJ WIELORODZINNEJ Z DOPUSZCZENIEM USŁUG
  - MN. TEREN ZABUDOWY MIESZKANOWEJ JEDNORODZINNEJ
  - U. TEREN USŁUG
  - U.K.S. TEREN USŁUG Z DOPUSZCZENIEM PARKINGU DLA SAMOCHODÓW OSOBOWYCH
  - U.S. TEREN USŁUG OŚWIATY
  - U.R. TEREN USŁUG KULTURY RELIGIJNEGO
  - U.S.P. TEREN USŁUG SPORTU I REKREACJI
  - U.S.W. TEREN USŁUG Z DOPUSZCZENIEM ZABUDOWY MIESZKANOWEJ WIELORODZINNEJ
  - ZP. TEREN ZIELENI URZĄDZONEJ
  - PK.S. TEREN ZIELENI URZĄDZONEJ Z PARKINGIEM DLA SAMOCHODÓW OSOBOWYCH
  - ZD. TEREN OGRODÓW DZIAŁKOWYCH
  - KS. TEREN PARKINGU DLA SAMOCHODÓW OSOBOWYCH
  - KS.U. TEREN PARKINGU DLA SAMOCHODÓW OSOBOWYCH Z DOPUSZCZENIEM USŁUG
  - KG. TEREN GARAŻY DLA SAMOCHODÓW OSOBOWYCH
  - KSP. TEREN STACJI PAŁW
  - WP. TEREN POMPOWNI WODY
  - KD.G. TEREN DRÓG PUBLICZNYCH - ULICA GŁÓWNA
  - KD.Z. TEREN DRÓG PUBLICZNYCH - ULICA ZBIORCZA
  - KD.L. TEREN DRÓG PUBLICZNYCH - ULICA LOKALNA
  - KD.D. TEREN DRÓG PUBLICZNYCH - ULICA DOJAZDOWA
  - KD.W. TEREN DRÓG WEWNĘTRZNYCH
  - KK. TEREN KOMUNIKACJI KOLEJOWEJ
  - KP. TEREN CIĄGU PIESZEGO
  - KM. TEREN KOMUNIKACJI MIEJSKIEJ Z PARKINGIEM DLA SAMOCHODÓW OSOBOWYCH
  - KD.Z.P. TEREN DRÓG PUBLICZNYCH - ULICA ZBIORCZA Z DOPUSZCZENIEM ZIELENI

PROJEKT PLANU  
DRUGIE WYŁOŻENIE  
5.10.2023 - 26.10.2023

- OZNACZENIA**
- OBOWIĄZUJĄCA LINIA ZABUDOWY
  - NIEPRZEKRACZALNA LINIA ZABUDOWY
  - OBIEKT O WARTOŚCIACH ZABYTKOWYCH WYPISANY DO REJESTRU ZABYTKÓW
  - OBIEKT O WARTOŚCIACH ZABYTKOWYCH WYPISANY DO REJESTRU ZABYTKÓW
  - OBIEKT O WARTOŚCIACH ZABYTKOWYCH WYPISANY DO GARNIEJ EWIDENCJI ZABYTKÓW
  - OBIEKT O WARTOŚCIACH ZABYTKOWYCH CHRONIONY USTALENIAMI PLANU
  - STREFA OCHRONY KONSERWATORSKIEJ HISTORYCZNEJ STRUKTURY PRZESTRZENNEJ
  - STREFA E OCHRONY EKOPOLITYKI KRAJOBRAZU
  - STREFA OCHRONY STANOWISKA ARCHEOLOGICZNEGO
  - OBIEKT O WARTOŚCIACH ZABYTKOWYCH DOSTOJNOŚCI KULTURY WSPÓLNEJ
  - TEREN ZAGROŻONY RUCHAMI MASOWYMI ZIEMI
  - OBIEKT O WARTOŚCIACH ZABYTKOWYCH
  - GRANICA OBSZARU OBUJĘTEGO SYSTEMEM ZIELENI MIEJSKIEJ
  - GRANICA TERENU ZAMKNIĘTEGO
  - STREFA OGRANICZEN DO TERENÓW KOLEJOWYCH
  - ORIENTACYJNY PRZEBIEG CIĄGU PIESZEGO
  - ORIENTACYJNY PRZEBIEG ŚCIEŻKI ROWEROWEJ
  - BEZKOLIZYJNE POWIĄZANIA ELEMENTÓW UKŁADU PROWADZENIA
  - BEZKOLIZYJNE POWIĄZANIA ELEMENTÓW UKŁADU PIESZEGO, ROWEROWEGO
  - PAS ZIELENI WYSOKIEJ I ŚREDNIEJ
  - ISTNIEJĄCE UKRYTE WOLNO STOJĄCE
  - ISTNIEJĄCA STUJNIA AWARYJNA
  - ISTNIEJĄCA NAPIĘTRZNA SIĘC ELEKTROENERGETYCZNA WYSOKIEGO NAPIĘCIA WN Z PASEM OCHRONY FUNKCYJNEJ

- OZNACZENIA INFORMACYJNE**
- 155. NUMER DZIAŁKI
  - 7. NUMER ADRESOWY

