



Wyrys ze Studium uwarunkowań i kierunków zagospodarowania przestrzennego miasta Szczecin (Uchwała Nr XXXIX/1061/22 z dnia 26 kwietnia 2022 r.) z oznaczeniem granic obszaru objętego planem


LEGENDA

- granica obszaru objętego planem
- granica jednostki planistycznej S.C.05 S. - symbol dzielnicy, C. - symbol osiedla, 05 - numer jednostki planistycznej
- teren wielofunkcyjnej zabudowy śródmiejskiej
- najważniejsze przestrzenie publiczne
- obszar strategicznej interwencji (OSI)
- strefa ochrony konserwatorskiej historycznych struktur przestrzennych

Układ współrzędnych:
EPSG 2176 PL - 2000 STREFA 5
Licencja nr: MODGIK.BOI

Wyłożenie
do publicznego wglądu
18.04.2025 r. - 12.05.2025 r.

Załącznik nr 1
do Uchwały Rady Miasta Szczecin
w sprawie miejscowego planu
zagospodarowania przestrzennego
"Centrum - plac Adamowicza"
w Szczecinie

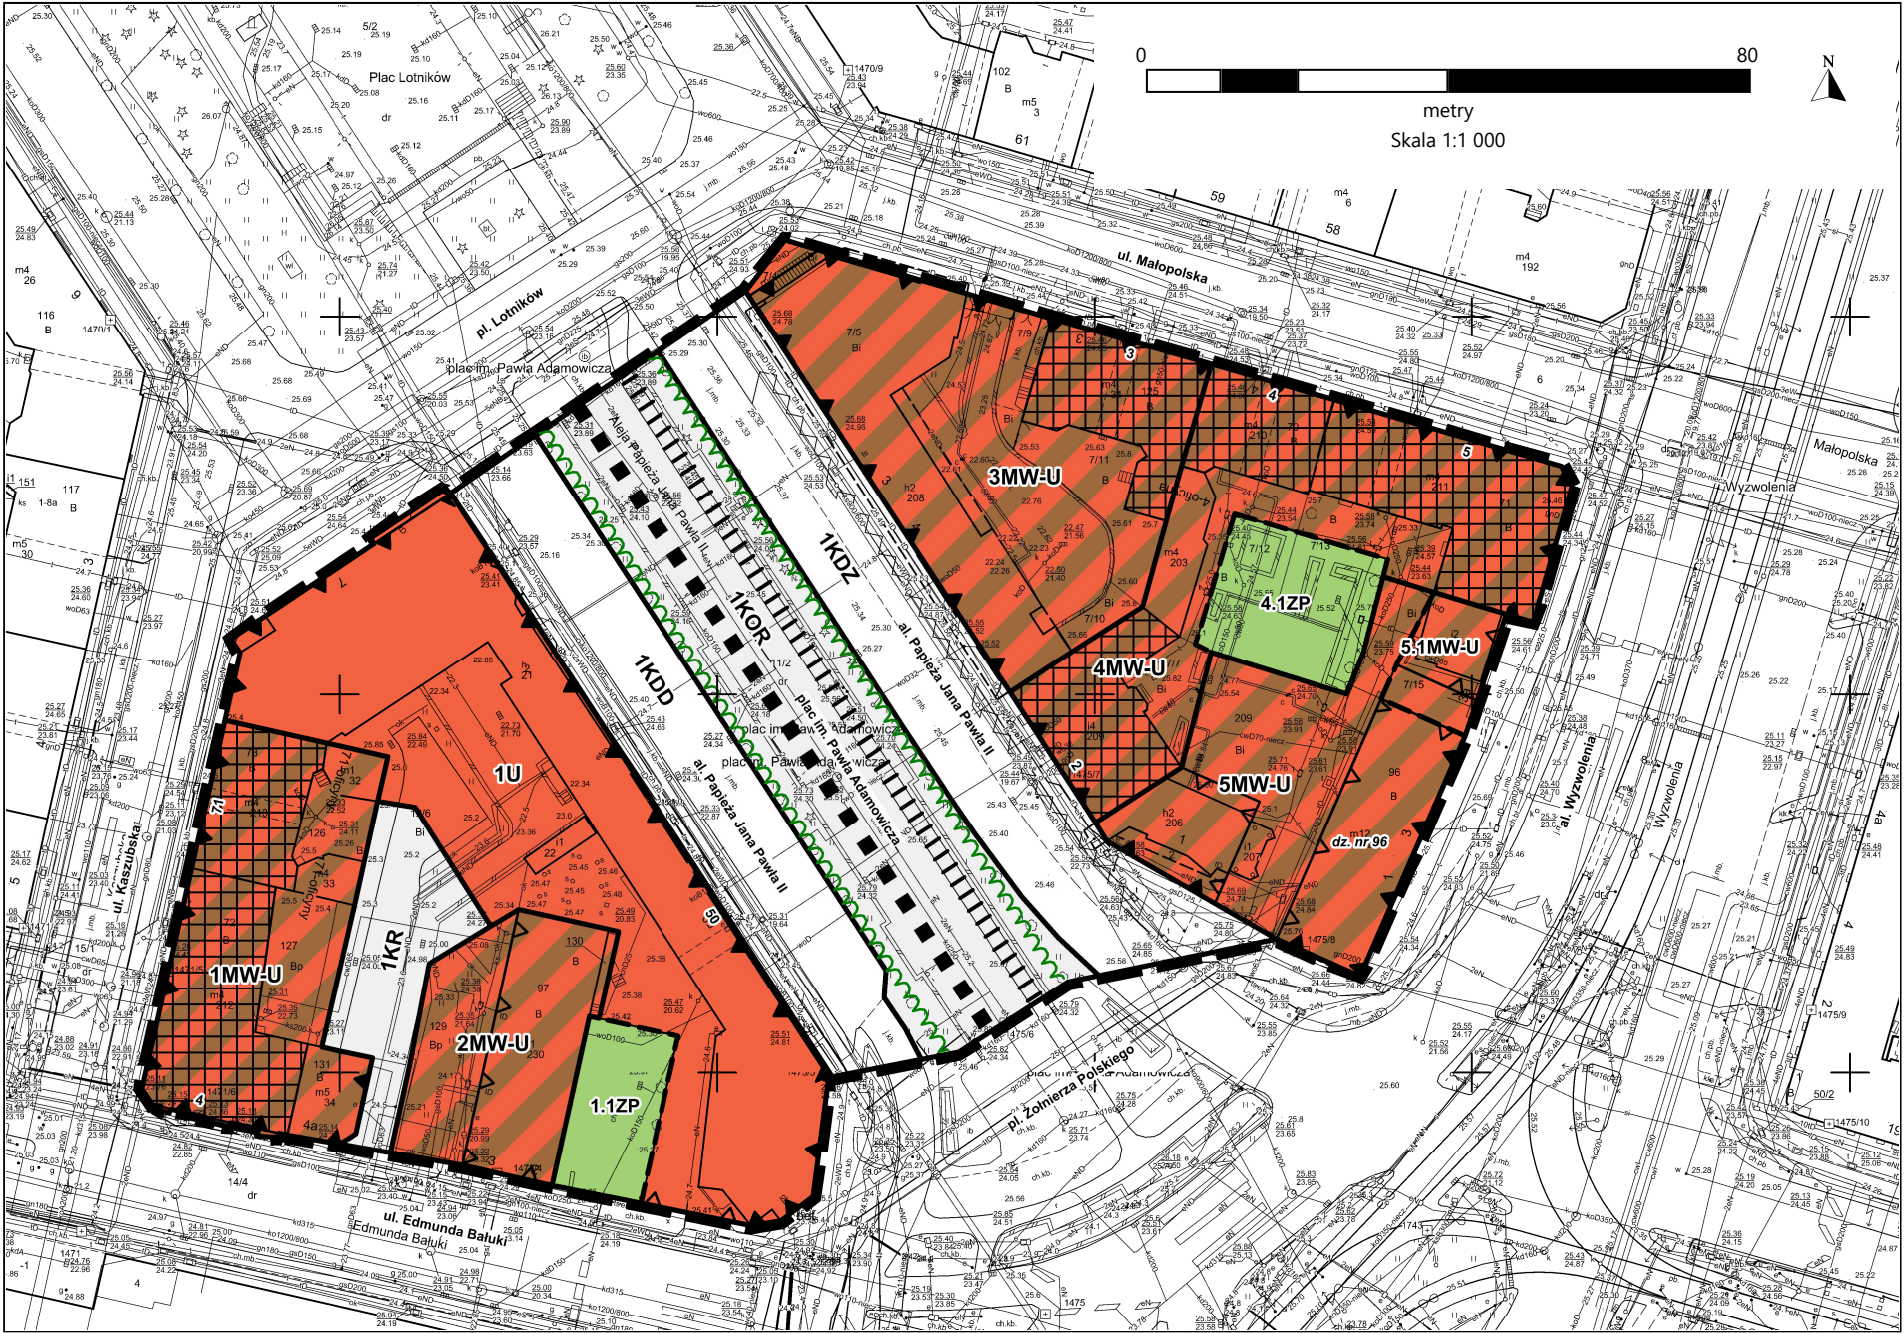

LEGENDA

- GRANICA PLANU
- LINIA ROZGRANICZAJĄCA TERENY ELEMENTARNE
- LINIA ROZGRANICZAJĄCA WYDZIELENIE WEWNĘTRZNE
- 1MW-U OZNACZENIE TERENU ELEMENTARNEGO
- 1.1ZP OZNACZENIE WYDZIELENIA WEWNĘTRZNEGO

SYMBOLE I NAZWY PRZEZNACZENIA TERENÓW

- TEREN USŁUG
- TEREN ZABUDOWY MIESZKANIOWEJ WIELORODZINNEJ, USŁUG
- TEREN ZIELENI URZĄDZONEJ
- TEREN PLACU
- TEREN DROGI ZBIORCZEJ
- TEREN DROGI DOJAZDOWEJ
- TEREN KOMUNIKACJI DROGOWEJ WEWNĘTRZNEJ

OZNACZENIA

- NIEPRZEKRACZALNA LINIA ZABUDOWY
- OBOWIĄZUJĄCA LINIA ZABUDOWY
- OBIEKT O WARTOŚCIACH ZABYTKOWYCH WPISANY DO GMINNEJ EWIDENCJI ZABYTKÓW
- ORIENTACYJNY PRZEBIEG ŚCIEŻKI ROWEROWEJ
- ORIENTACYJNY PRZEBIEG CIĄGU PIESZEGO
- SZPALER

OZNACZENIA INFORMACYJNE

- NUMERY DZIAŁEK
- NUMERY ADRESOWE